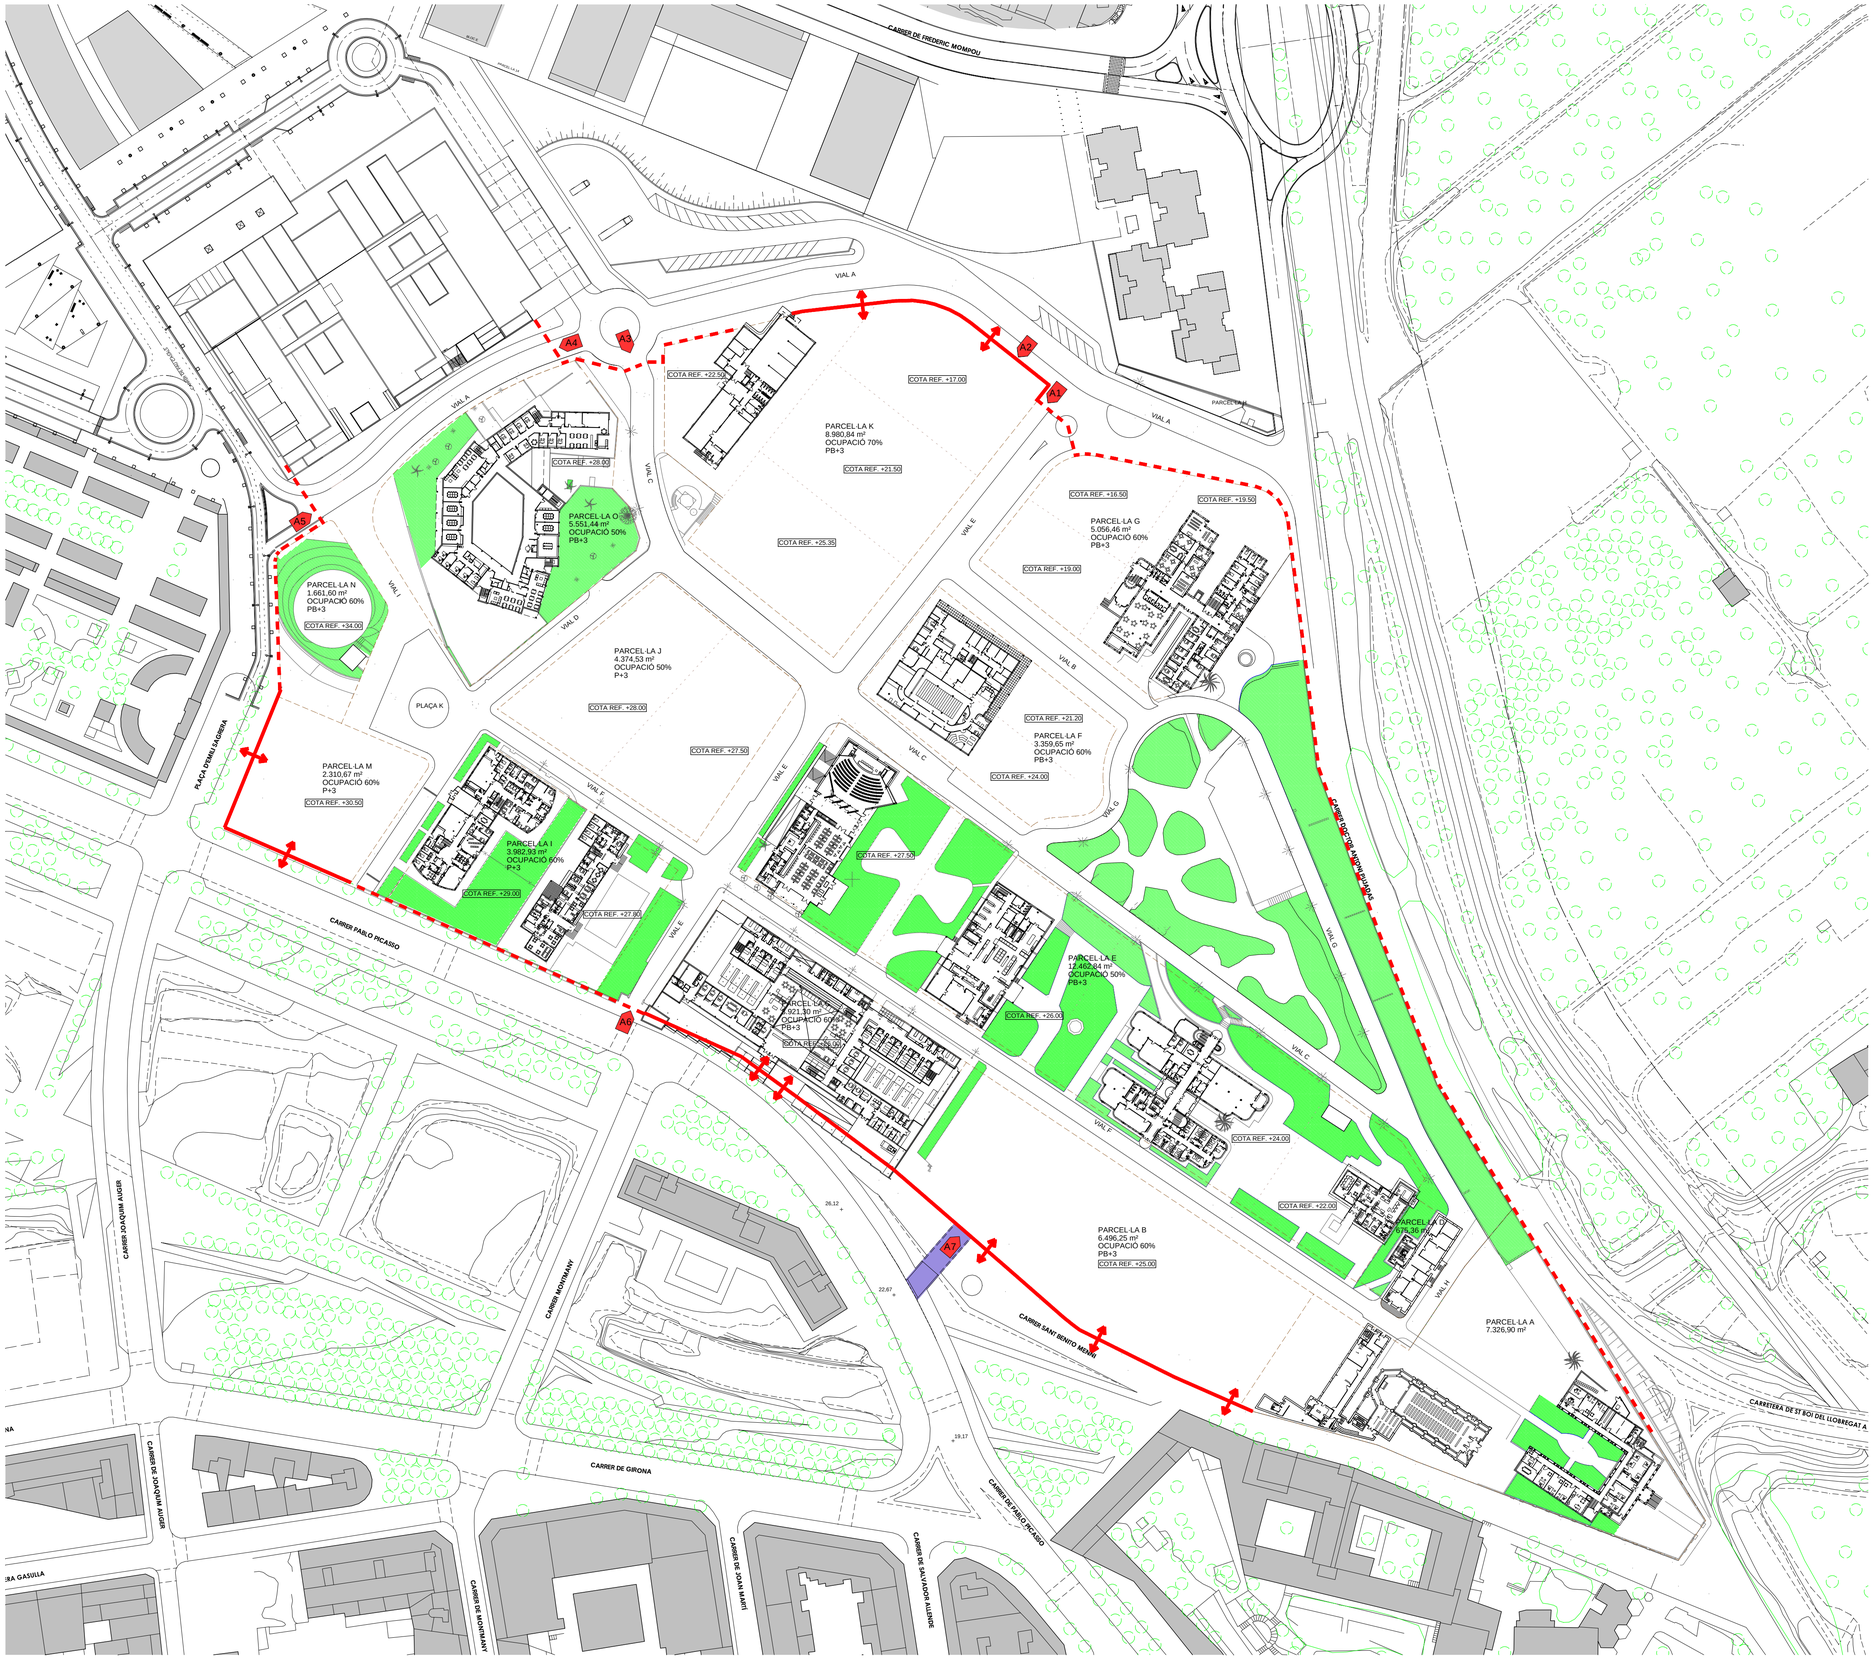

A0 ACCÉS RECINTE

TANCA TRANSPARENT

EDIFICI PERMEABLES

N

ORDE HOSPITALARI DE SANT JOAN DE DÉU

PLA ESPECIAL D'ORDENACIÓ DEL RECINTE DE SALUT MENTAL
DE SANT JOAN DE DÉU DE SANT BOI DE LLOBREGAT

C/ D. PUJADES, BENITO MENNI, PL. E. SAGRERA - SANT BOI DE LLOBREGAT

INTEGRACIÓ A LA CIUTAT
1/1000

2006-004 PLA ESPECIAL SANT JOAN DE DÉU / PL38

ABRIL 2008

EL CLIENT

TONI CODINA JOAN PRAT
ELS ARQUITECTES

CODINA PRAT VALLS I ARQUITECTES ASSOCIATS S.L.
C/ BARCELONA, núm. 90 local GRANOLLERS 08400 Tel.93 870 55 83 Fax.93 860 02 12 cpva@cpva.net
Toni Codina, Joan Prat, Joaquim Valls

Col·laboradors:
arquitectes: Cristina Ciurans, Roser Llopis, Ana Sierra, Gemma Bufi
Anna Padilla, Pol Femenias, Joan Puyo
aparelladors: Ramon Pizarro, David Gun
estudiants d'arquitectura: Eduard Boix
estudiants d'aparellador: Jordi Argemi
delineants: Marisa Sanz, Lamin Bojang, Jordi Pont
economista: Anna González
administrativa: Elka Ruiz

004
ORDENACIÓ