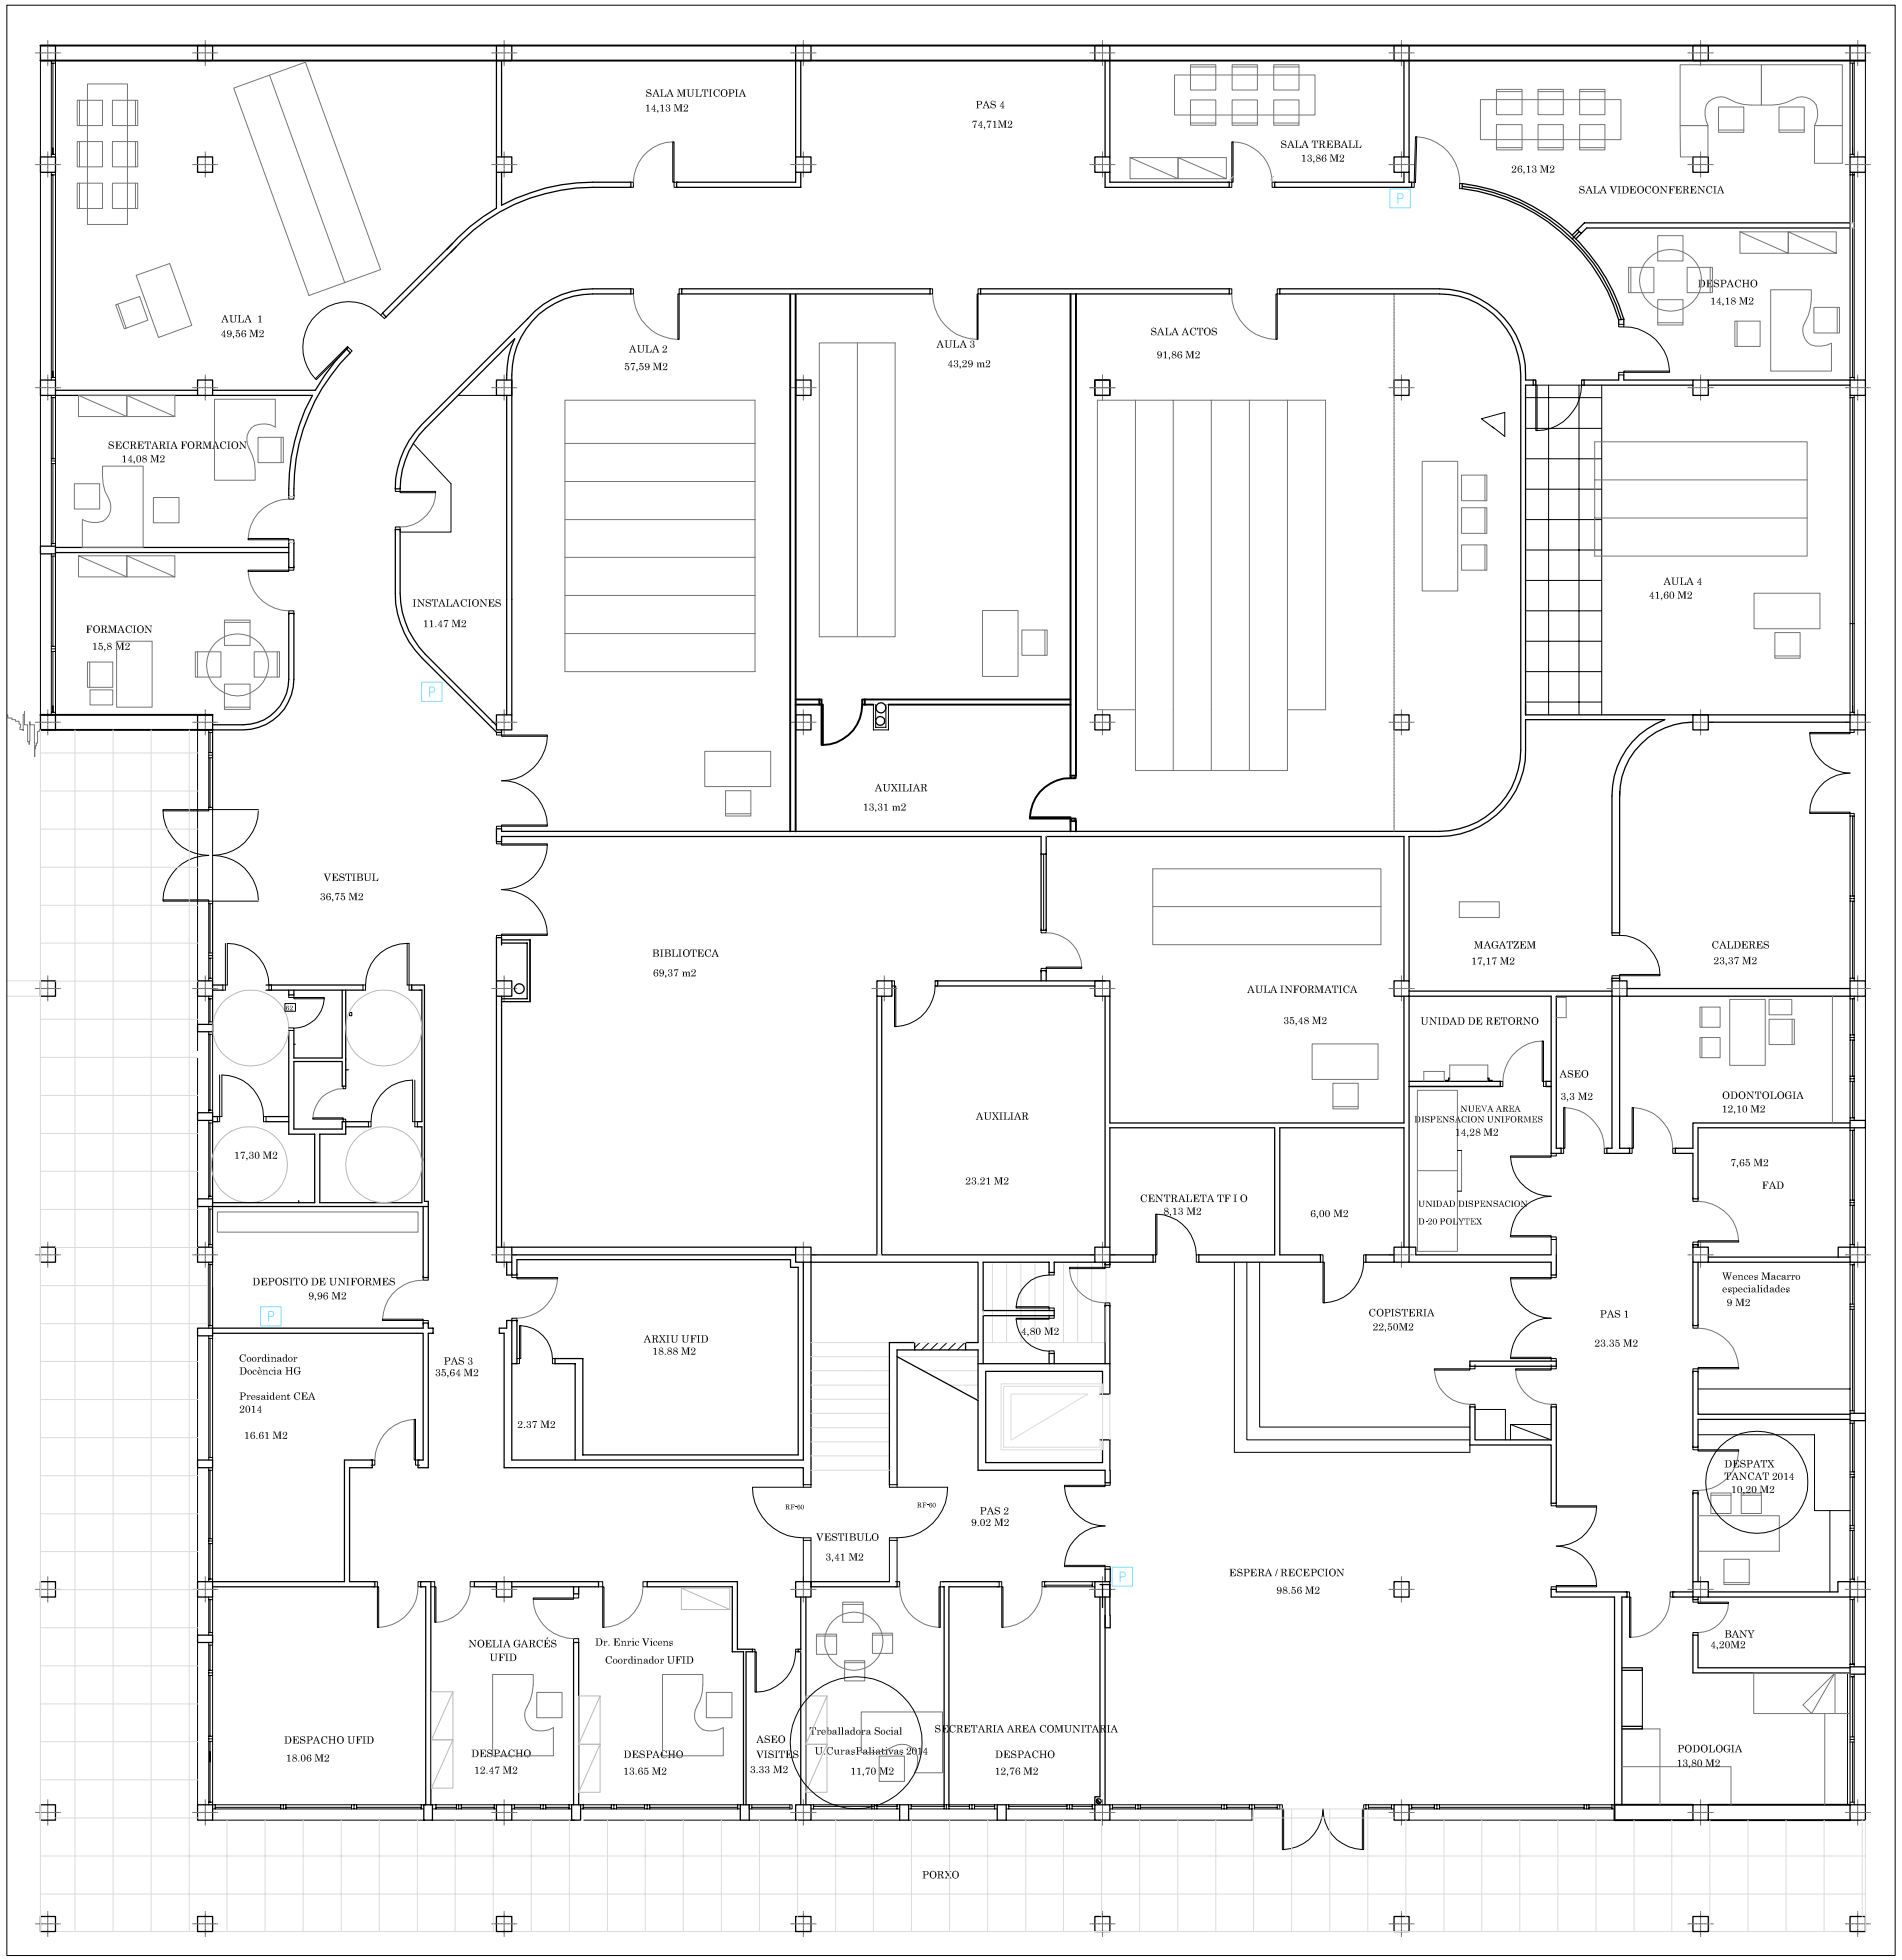

Edifici Pujadas		
	Superficie Útil (m²)	Capacitat
Planta Baixa	1163,99	
Planta Primera	878,40	-
Planta Segona	954,03	30
TOTAL	**2996,42**	**30**

Distribució Pl. Baixa

Edifici Pujadas Parc Sanitari Sant Joan de Déu	Novembre 2018	Planta Baixa
Emplaçament: c/ Dr. Antoni Pujadas, nº 42 08830 St. Boi de Llobregat (Bcn)	Format: DIN-A3	Escala: 1/150

Parc Sanitari Sant Joan de Déu